



POZDĚLNÝ PROFIL KOLAJE Č.2 - ÚPRAVA LAMAČ  
ALTERNATÍVA 5A  
M 1:10 000/1000

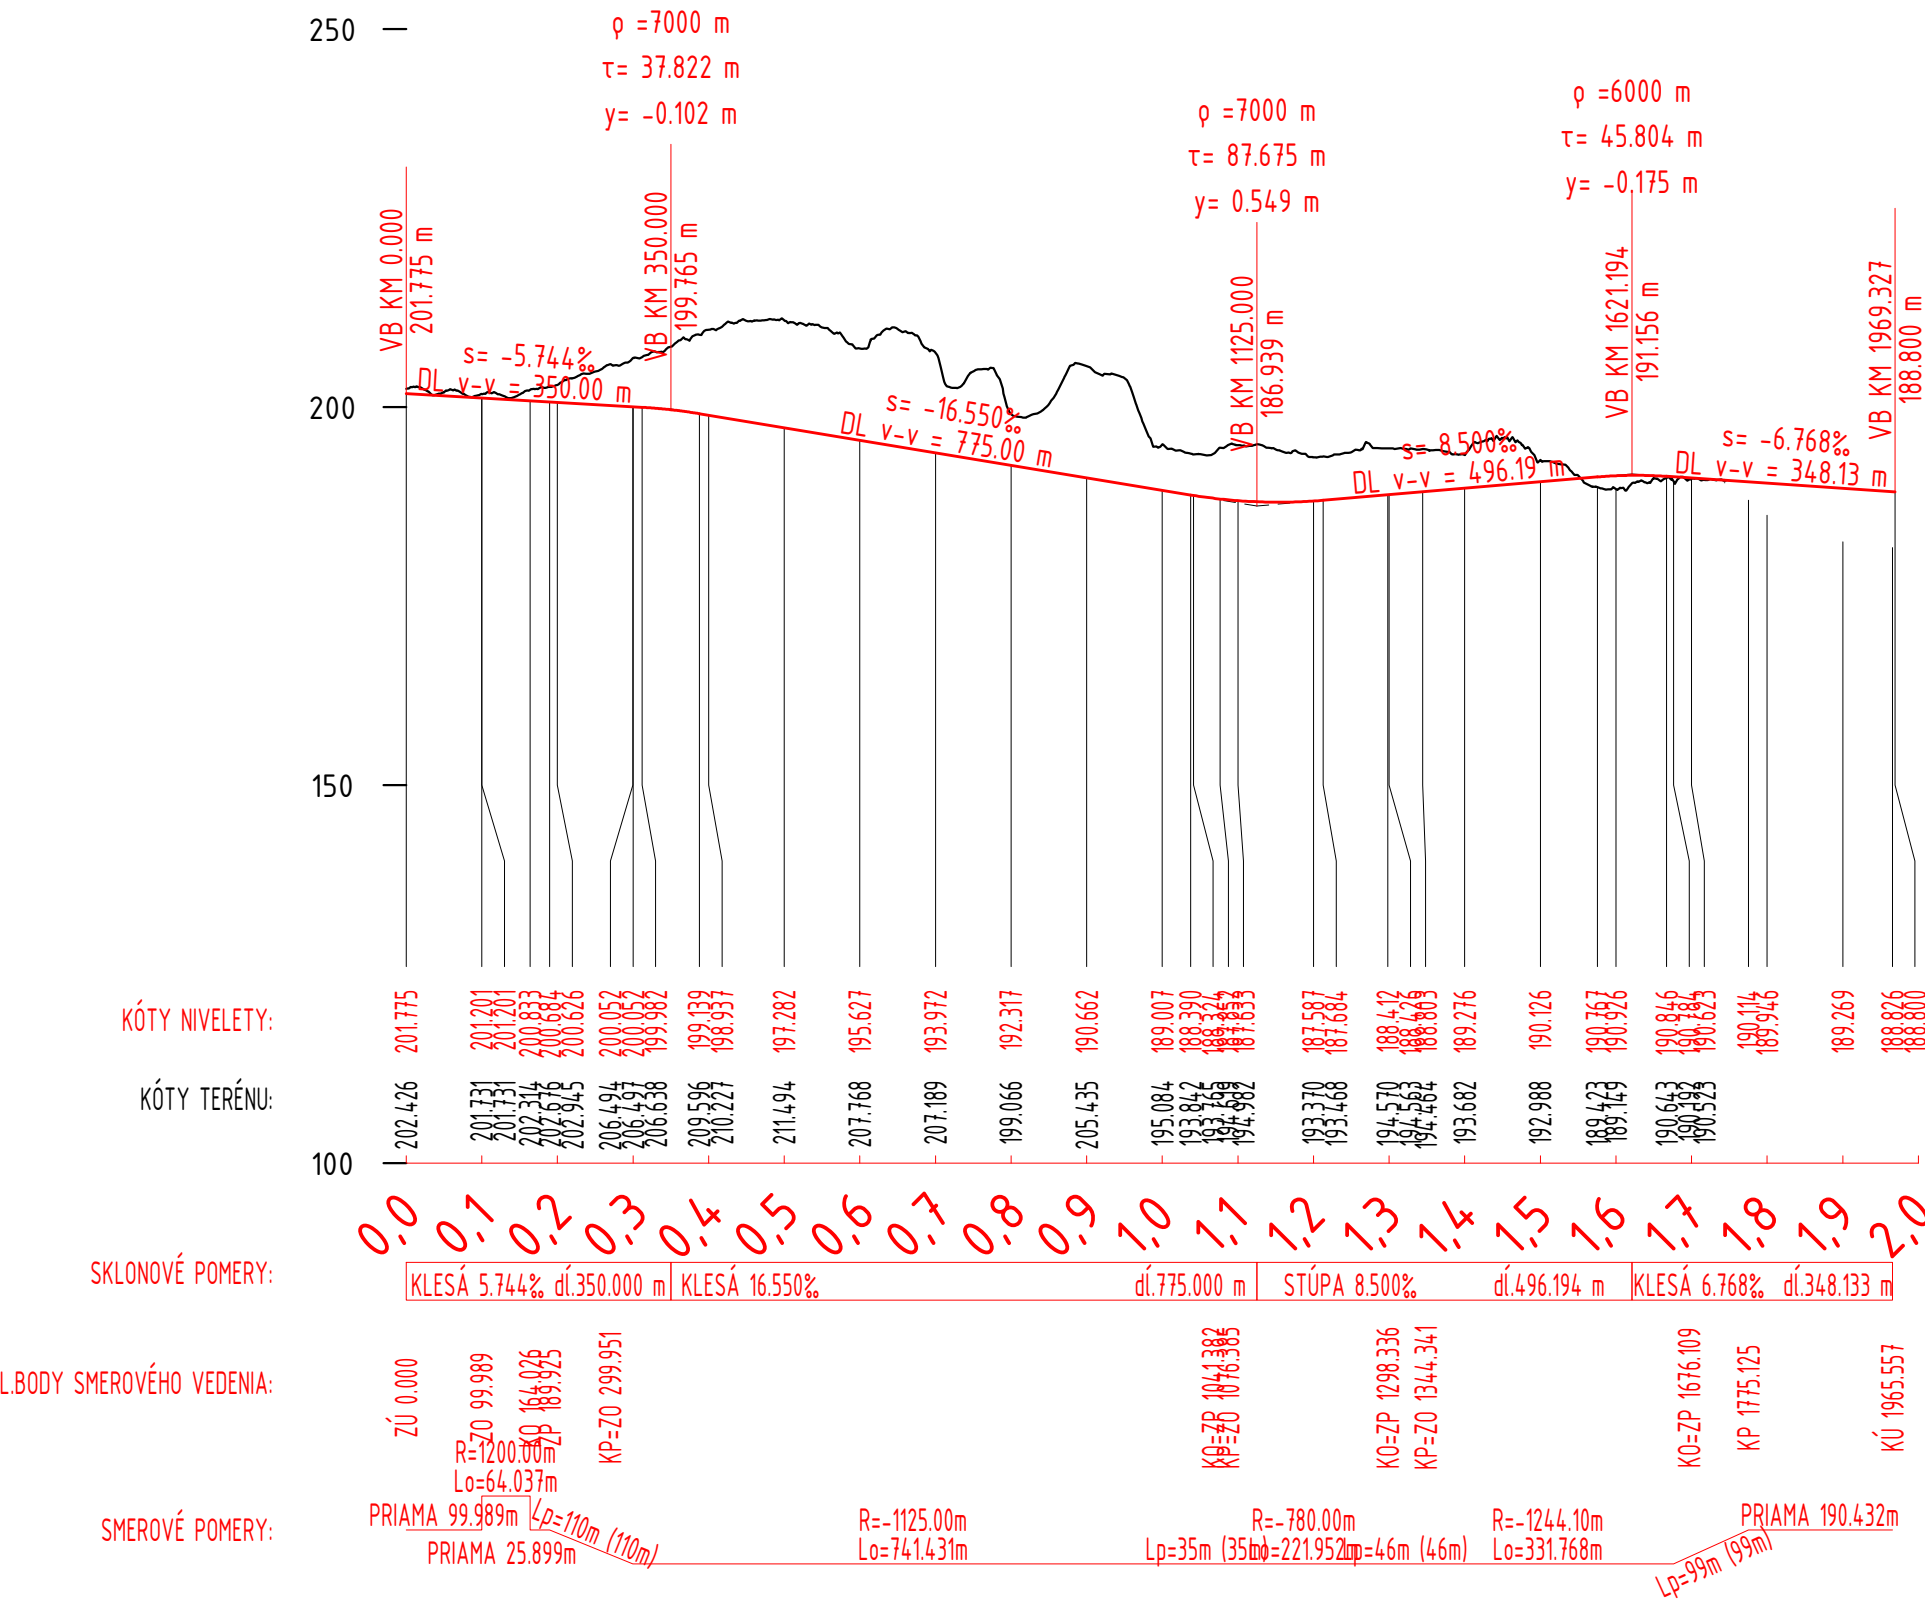


POZDĚLNÝ PROFIL KOLAJE Č.2 - ÚPRAVA ZOHOR  
ALTERNATÍVA 5A  
M 1:10 000/1000

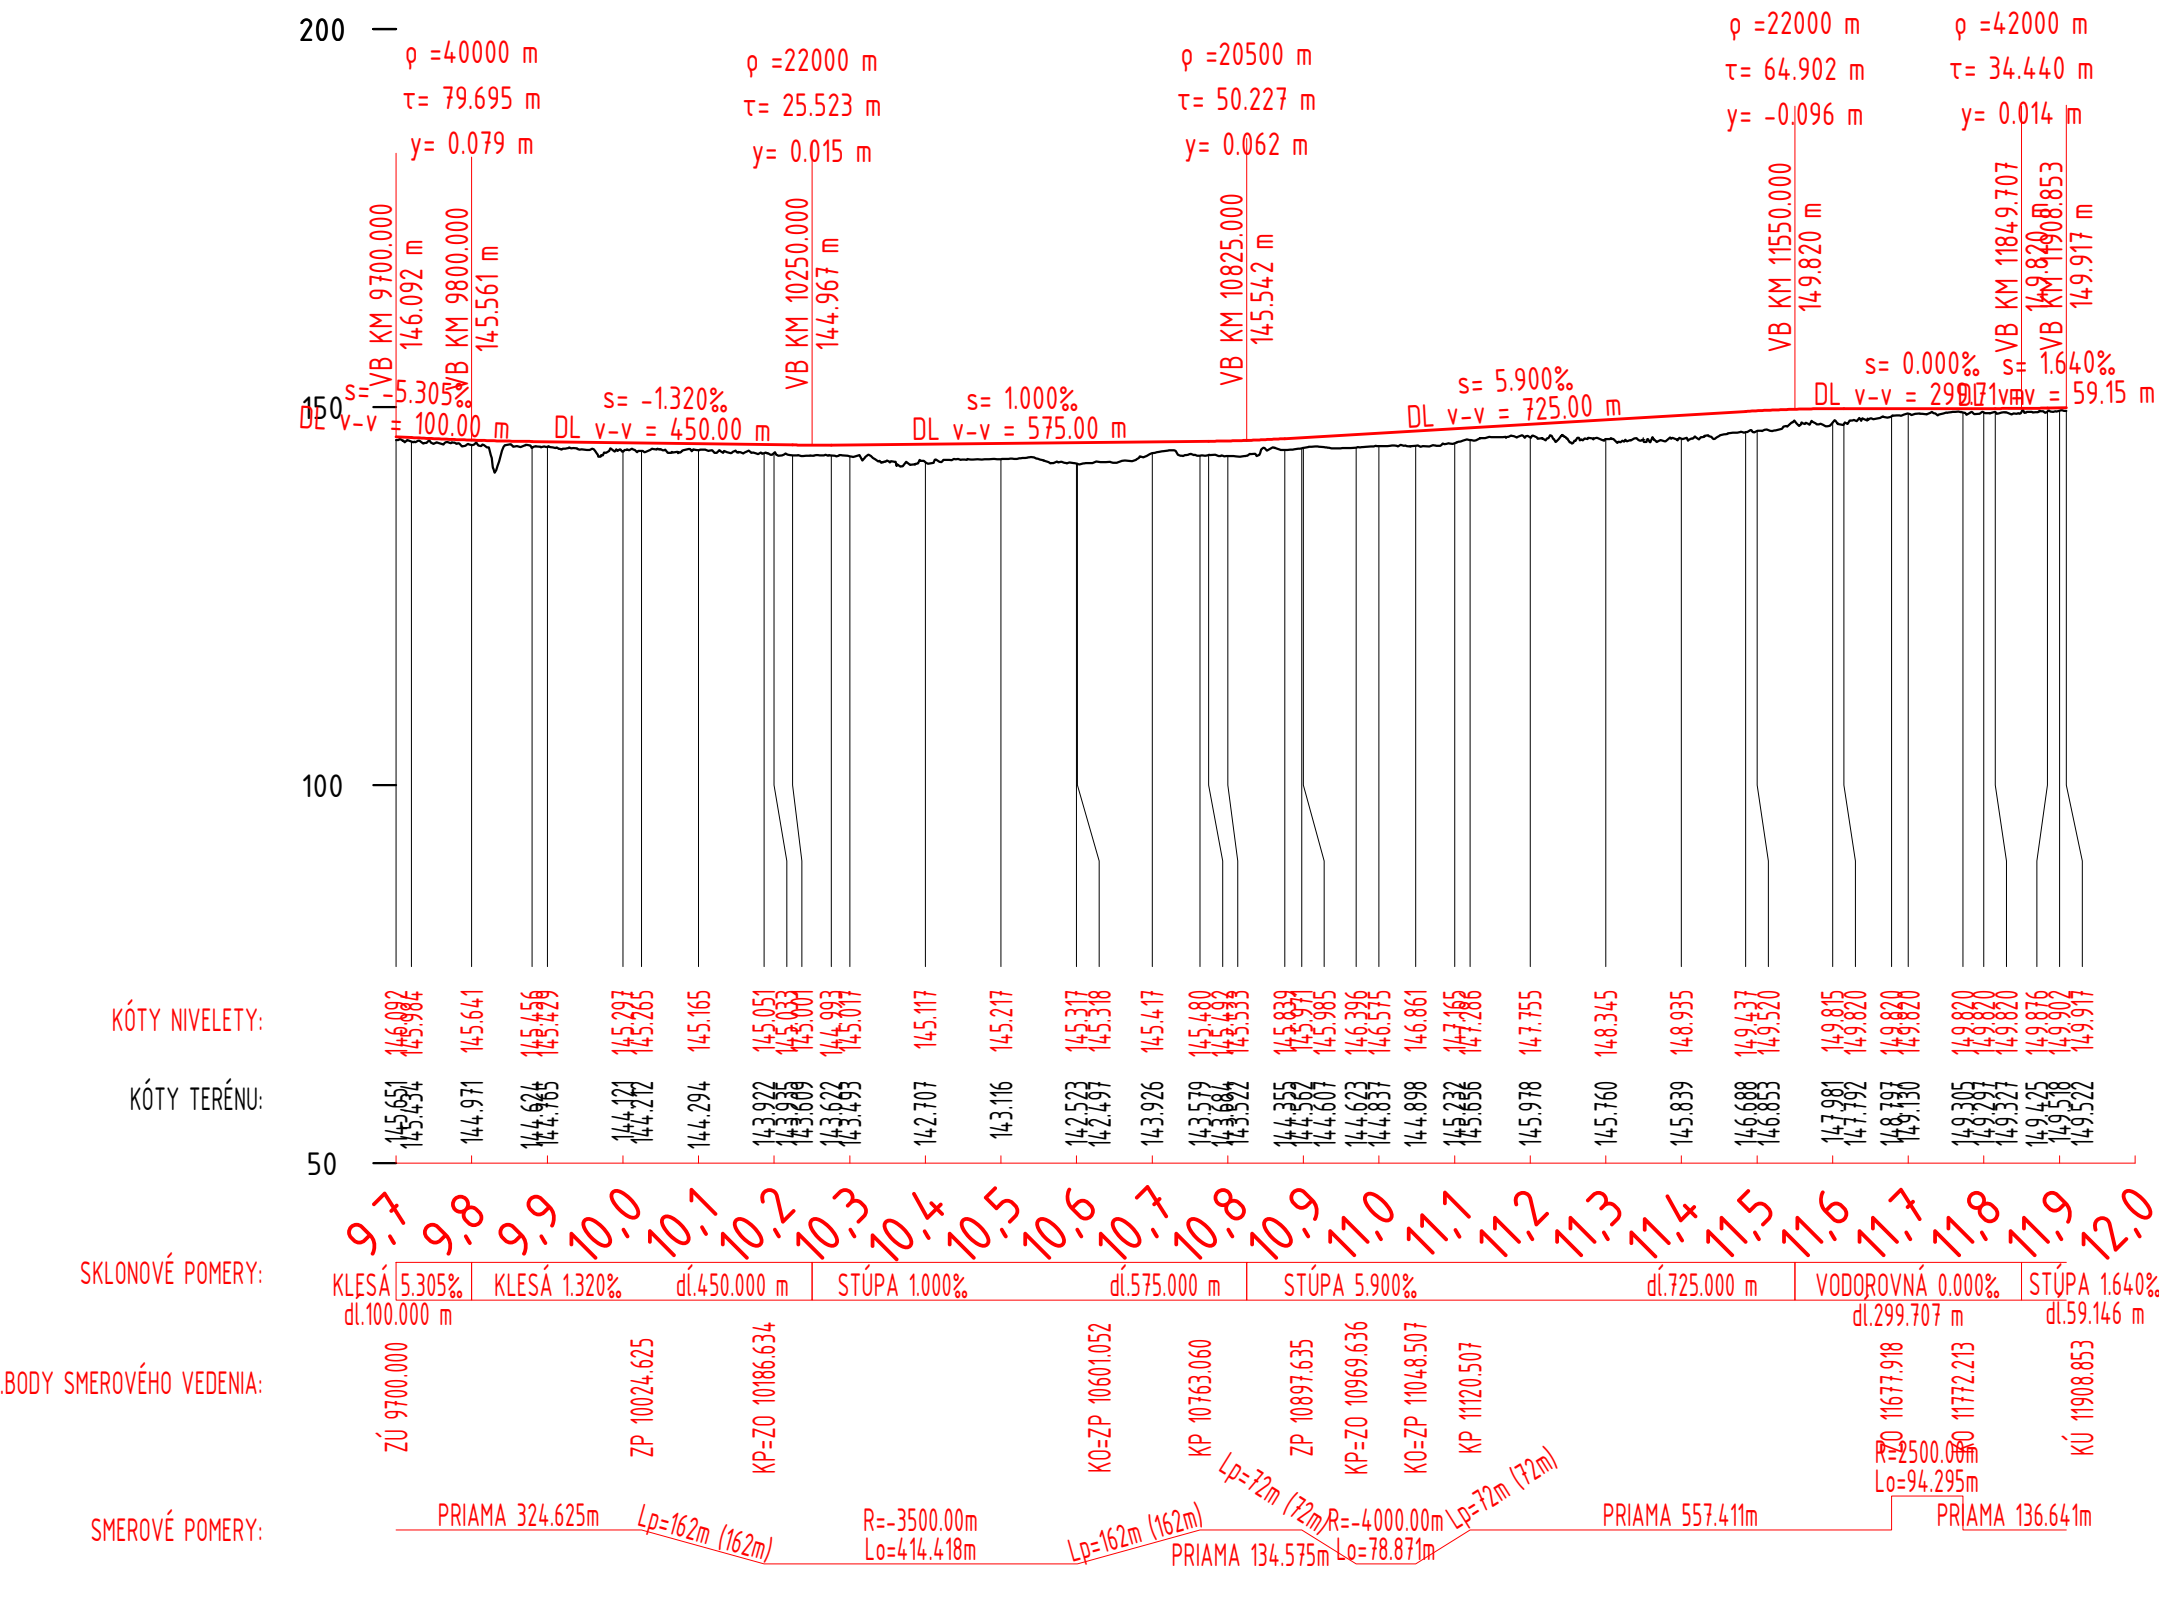


VÝŠKOVÝ SYSTÉM BpV SÚRADNICOVÝ SYSTÉM S-JTSK

|              |  |              |  |              |  |
|--------------|--|--------------|--|--------------|--|
| Číslo zmeny: |  | Obsah zmeny: |  | Dátum zmeny: |  |
| 01           |  | -            |  | -            |  |
| 02           |  | -            |  | -            |  |
| 03           |  | -            |  | -            |  |

|  |  |  |  |
|--|--|--|--|
| Investor:  |  | Obstarávateľ:  |  |
| Železnice Slovenskej republiky<br>Klemensova 8<br>813 61 Bratislava<br>Slovenská republika |  | Železnice Slovenskej republiky<br>Klemensova 8<br>813 61 Bratislava<br>Slovenská republika |  |

|   |  |   |  |
|---|--|---|--|
| Generálny projektant:   |  | Hlavný inžinier projektu:   |  |
|  SUDOP PRAHA |  | SUDOP PRAHA a.s.<br>Olšanská 1a, 130 00 Praha 3<br>tel.: +420 605 229 020<br>e-mail: praha@sudop.cz |  |
|   |  | ING. MATĚJ MAREŠ  |  |
|   |  | Garant profesie:  |  |
|   |  | -   |  |

|  |  |   |  |
|--|--|---|--|
| Spracovateľ časti:   |  | REMING CONSULT a.s.   |  |
|  REMIING CONSULT |  | Tomášikova 14366/64A, 831 04 Bratislava - mestská časť Nové Mesto<br>tel.: +421 2 55 56 61 61<br>e-mail: reming@reming.sk |  |

|                   |                                   |                   |                        |
|-------------------|-----------------------------------|-------------------|------------------------|
| Vedúci strediska: | Zodpovedný projektant SO, IO, PS: | Vypracoval:       | Kontroloval:           |
| Ing. Matúš Uhlík  | Ing. Tomáš Sikora                 | Ing. Tomáš Sikora | Ing. Marek Dobrovodský |

|  |  |                          |                 |
|--|--|--------------------------|-----------------|
| Názov akcie:   |  | Číslo zmluvy:            |                 |
| Štúdia uskutočniteľnosti pre projekty:                             |  | 23-103.205               |                 |
| Výstavba novej trate Lamač - Záhorská Bystrica - Stupava - Lozorno |  | Projektový stupeň:       |                 |
| a Výstavba novej trate Bratislava Vajnory - Pezinok                |  | Štúdia uskutočniteľnosti |                 |
| Časť:  |  | Dátum:                   |                 |
|  |  | 02/2025                  |                 |
| C Výkresová časť   |  | Číslo časti:             |                 |
|  |  | C                        |                 |
| Názov prílohy:   |  | Mierka:                  | Počet formátov: |
|  |  | 1: 10000/<br>1000        | 4 xA4           |
| POZDĹŽNÝ PROFIL - ALTERNATÍVA 5A - ÚPRAVY KOĽAJÍ Č.2               |  | Číslo prílohy:           | C.6.3           |