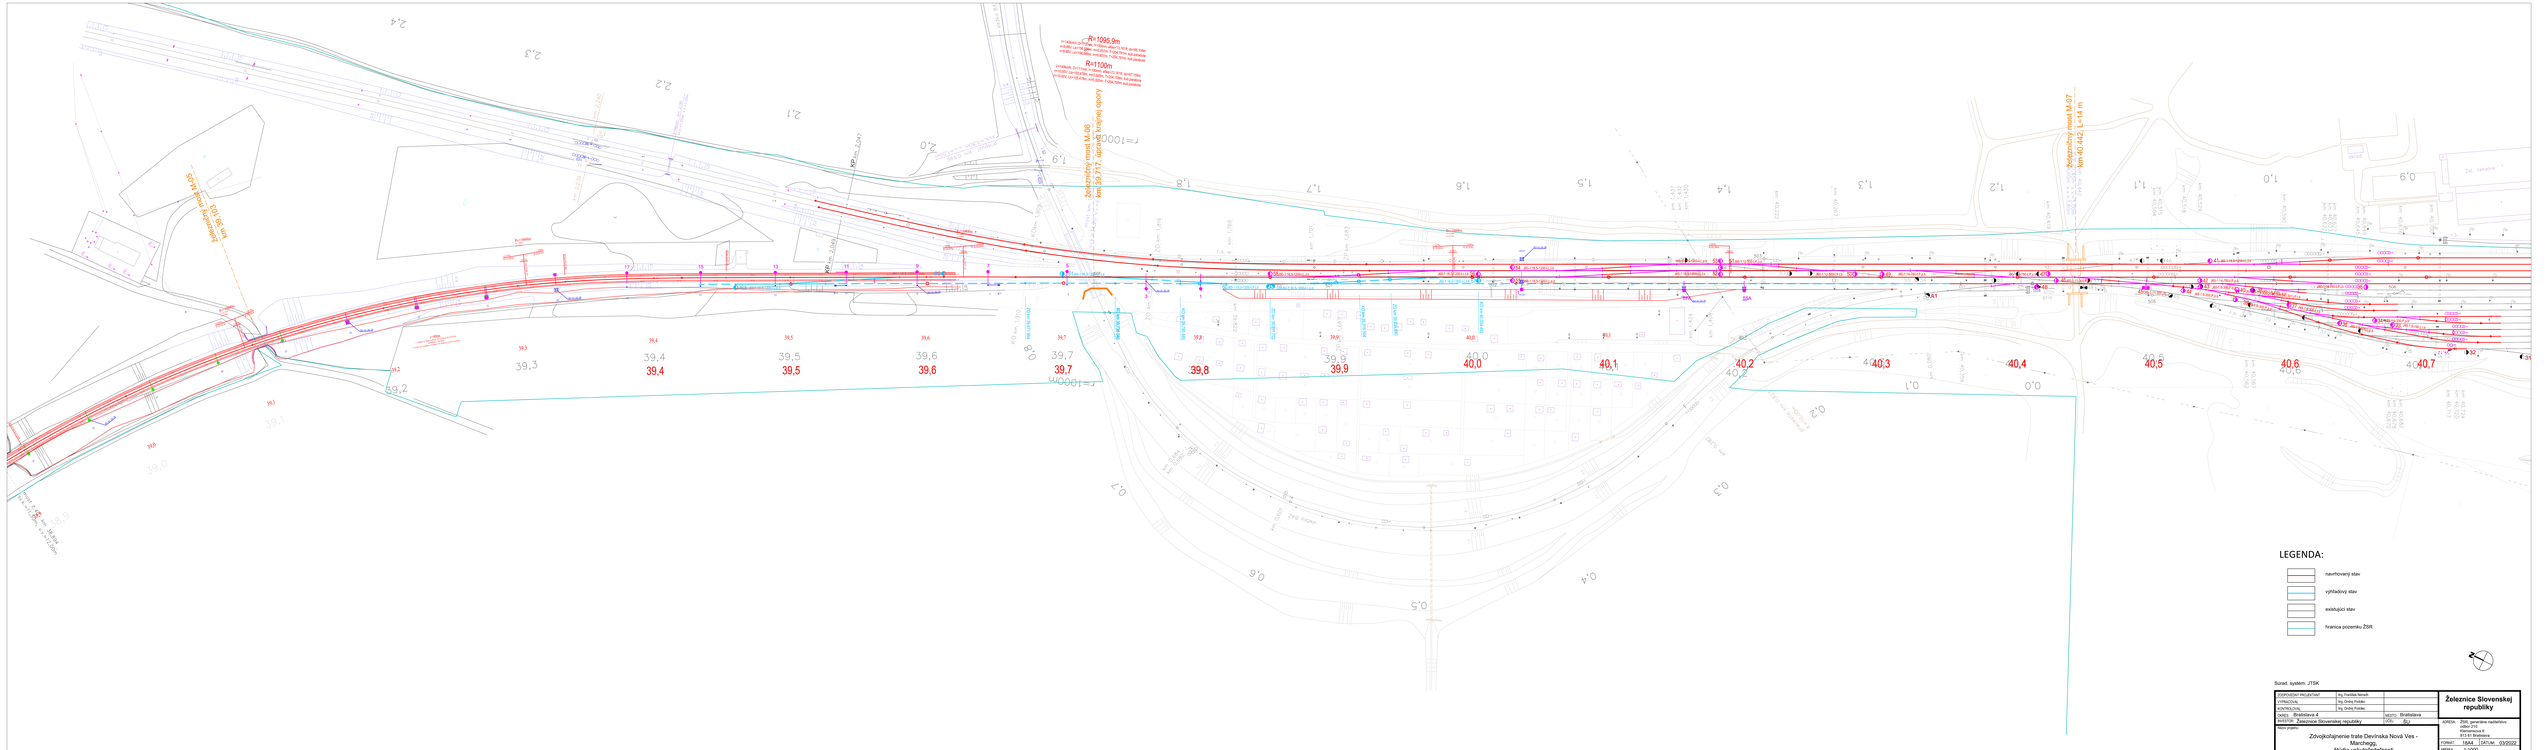

LEGENDA:

- navrhovaný stav
- vyhľadávací stav
- existujúci stav
- hranica pozemku ŽSR

Súradnicový systém: JTSK

OBSTARÁVATEĽ PROJEKTANT	Ing.Frantisek Nemeth		**Železnice Slovenskej republiky**
VYPRACOVAL	Ing.Ondrej Polaček		
KONTROLOVAL	Ing.Ondrej Polaček		
OKRES Bratislava 4		MESTO Bratislava	
INVESTOR Železnice Slovenskej republiky		ODD. SU	ADRESA ŽSR, generálne riaditeľstvo odbor PVS Klemensova 8 813 61 Bratislava
Názov projektu: Zdvojkoľajnenie trate Devínska Nová Ves - Marchegg, štúdia uskutočniteľnosti			FORMÁT A4/A4 DÁTUM 03/2022
			MIERKA 1:1000
			Č. PRI.
Názov výkresu: Variant 3A - Situácia		ČASŤ DOKUMENTÁCIE	SUPRAVA Čís. výkresu: 3A-2